


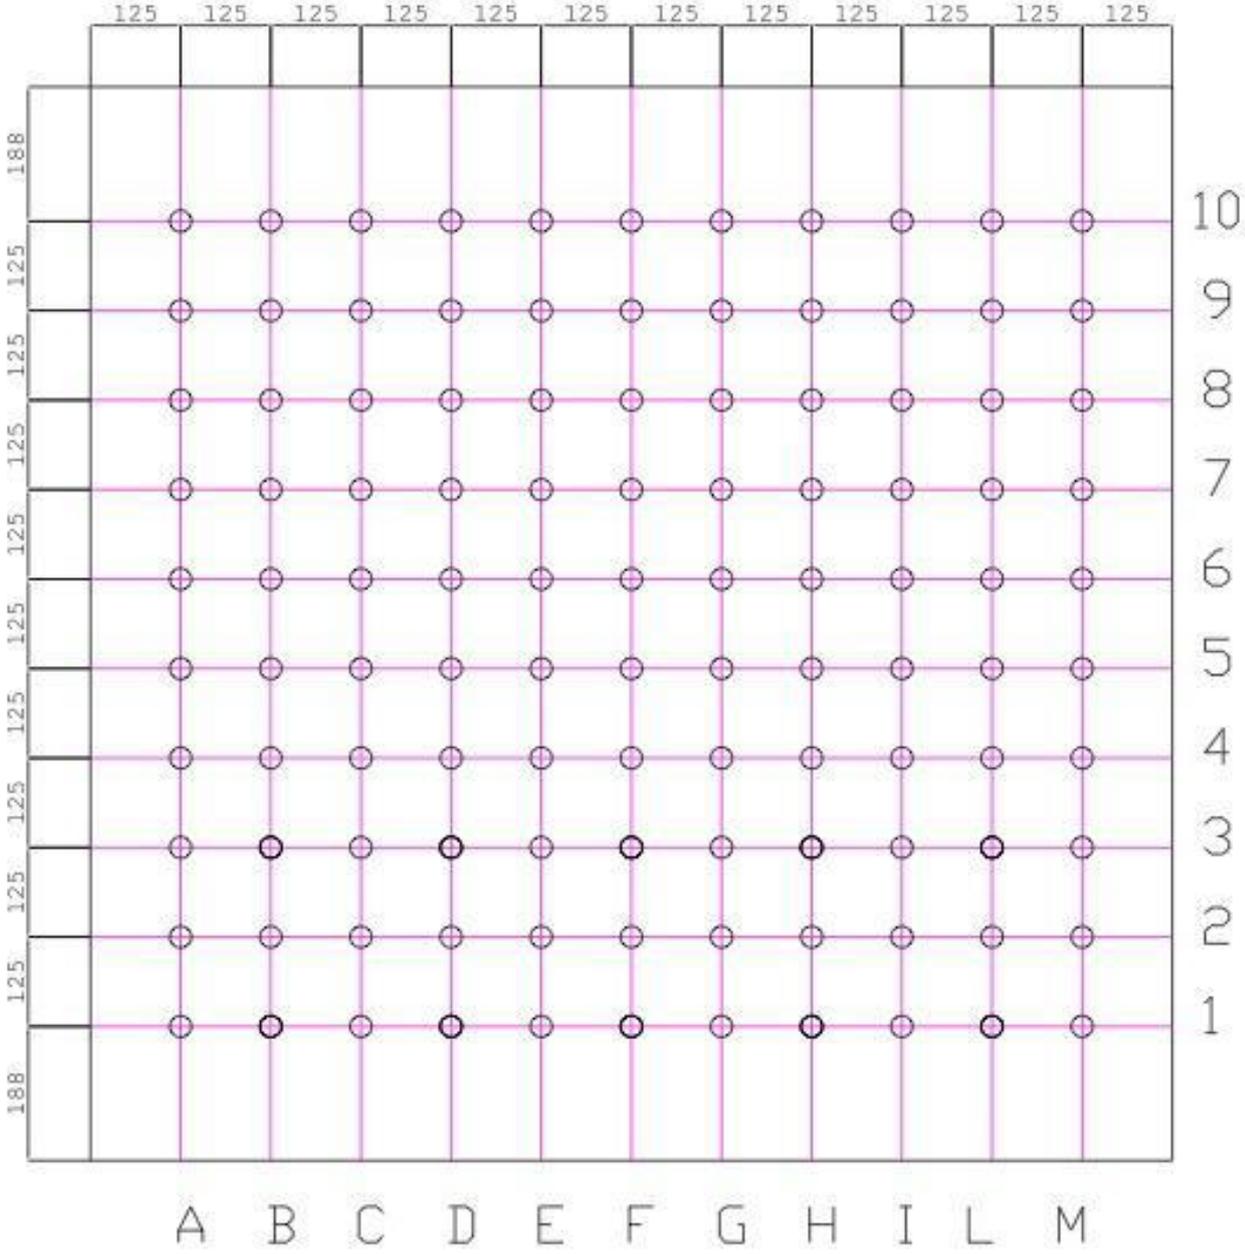


Панель поверхности скалодрома с размерами (мм) и сеткой координат с отверстиями М10.

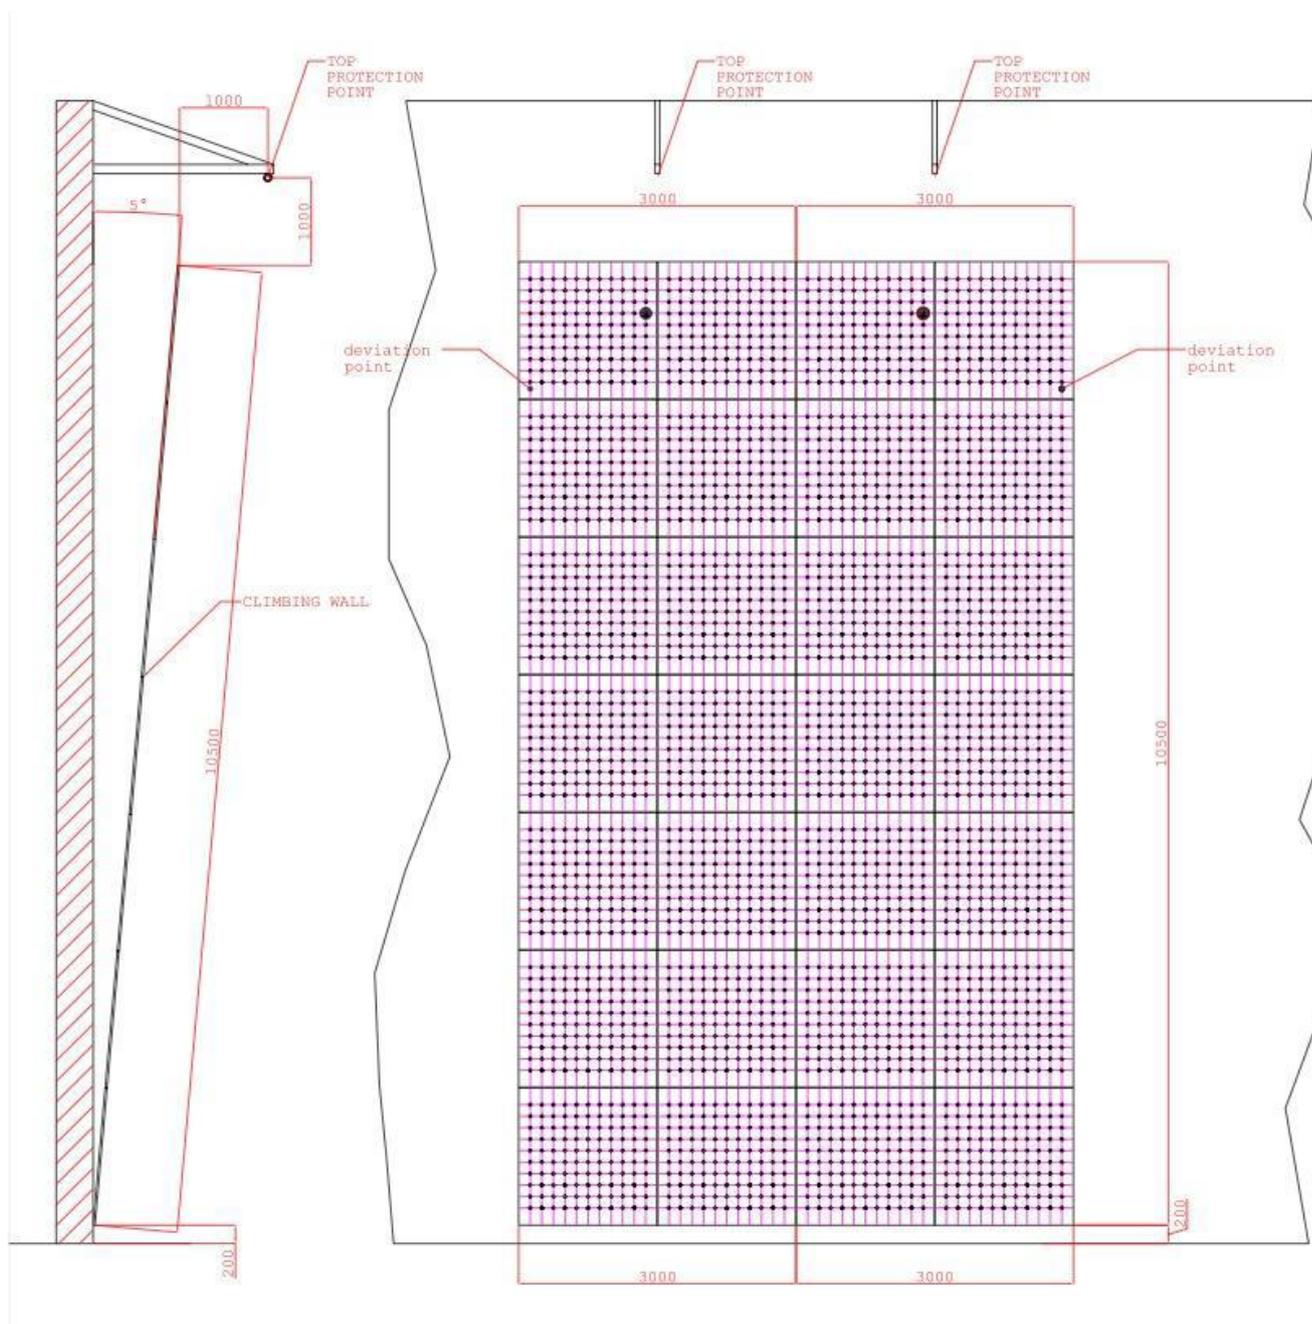

# Проект дорожки для соревнований на 10 метровой стене.

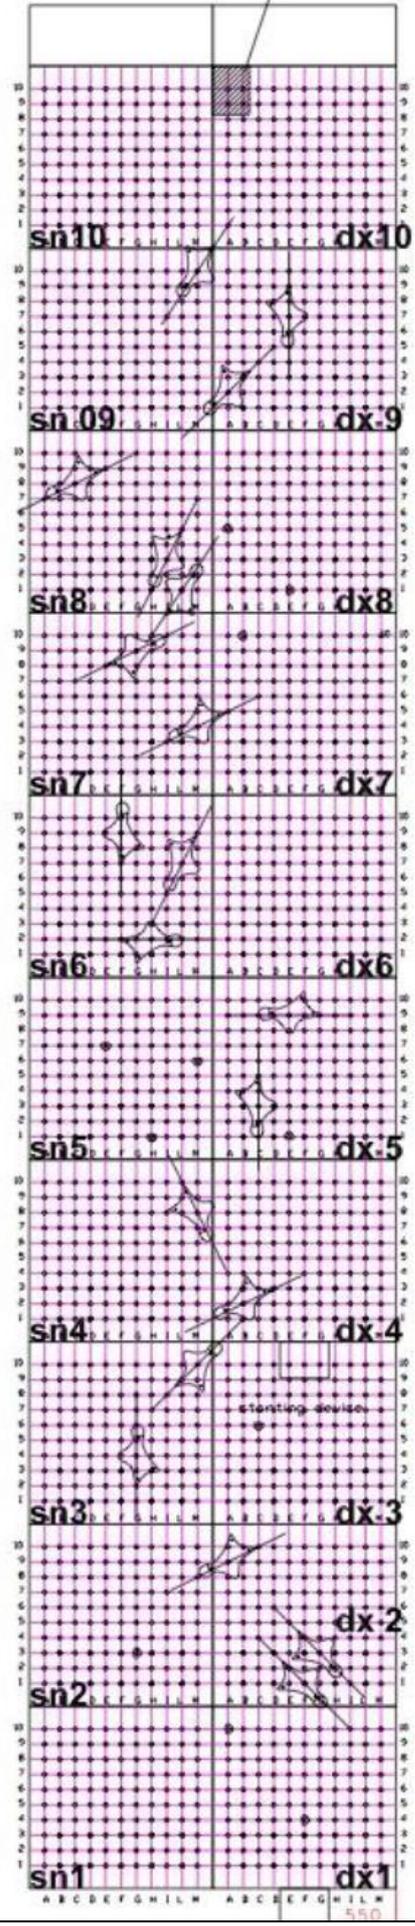

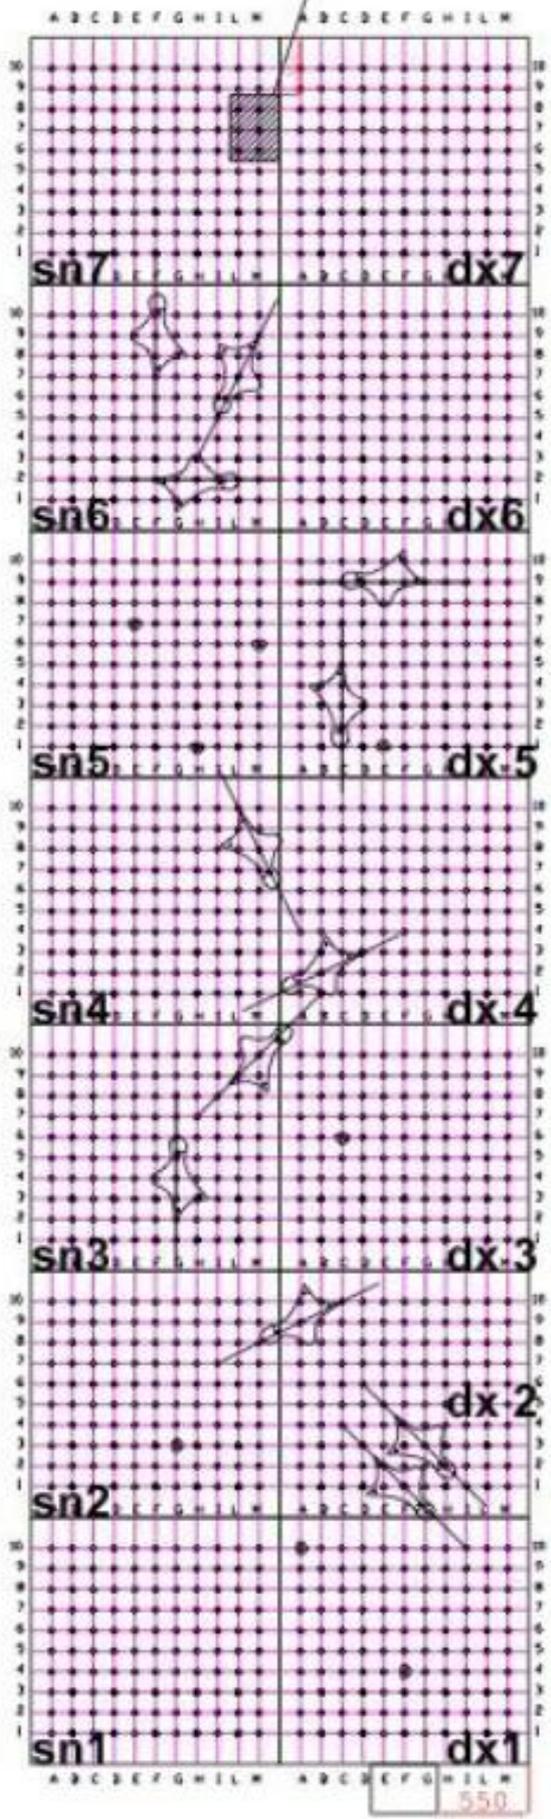

# Нижняя часть

# Верхняя часть

